
Signature Not Verified
Digitally signed by Theodoros Moumouris
Date: 2011.06.17 09:42:32 EEST
Reason: Signed PDF (embedded)
Location: Athens, Ethniko Typografio

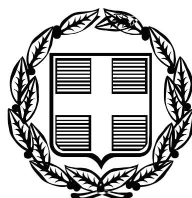

ΕΦΗΜΕΡΙΣ ΤΗΣ ΚΥΒΕΡΝΗΣΕΩΣ

ΤΗΣ ΕΛΛΗΝΙΚΗΣ ΔΗΜΟΚΡΑΤΙΑΣ

ΤΕΥΧΟΣ ΤΕΤΑΡΤΟ **Αρ. Φύλλου 163**

14 Ιουνίου 2011

ΑΠΟΦΑΣΕΙΣ

Αριθμ. 3659

Μερικός επανακαθορισμός και καθορισμός ορίων αιγιαλού, παραλίας στη θέση «Καλαμίσια- Καρυώτης», (Μάννα), Νήσου Σύρου.

Ο ΓΕΝΙΚΟΣ ΓΡΑΜΜΑΤΕΑΣ
ΑΠΟΚΕΝΤΡΩΜΕΝΗΣ ΔΙΟΙΚΗΣΗΣ ΑΙΓΑΙΟΥ

Έχοντας υπόψη

1. Τις διατάξεις του Ν. 2971/2001 (ΦΕΚ 285/τ.Α/ 19-12-2001) «περί αιγιαλού και παραλίας».

2. Τις διατάξεις του Ν.Δ 439/70 «περί συμπληρώσεως των διατάξεων περί αιγιαλού».

3. Τις διατάξεις του 3200/55 «περί διοικητική αποκέντρωσης», όπως αυτές τροποποιήθηκαν και ισχύουν σήμερα με τα Ν.Δ 532/1970, Β.Δ 704/1970, Β.Δ 705/1970, Β.Δ 192/1972, Π.Δ 71/1984, Π.Δ 347/1986, Ν. 2026/1992 και Π.Δ 97/1993.

4. Τις διατάξεις του άρθρου 19 παραγρ. 5 Ν. 2344/1995, του άρθρου 52 παρ. 6 Ν. 2218/1994, του άρθρου 4 παρ. 7 του Ν. 2240/1994, δυνάμει των οποίων αρμοδιότητες του Υπουργείου Οικονομικών που είχαν μεταβιβασθεί στους Νομάρχες, ανήκουν στον Περιφερειακό Δ/ντή, σε συνδυασμό με αυτές του άρθρου 14 παρ. 2 του Ν. 2399/96 με τις οποίες προβλέπεται η κατάργηση των θέσεων των Περ/κών Δ/ντών, οι αρμοδιότητες πλέον του οποίου περιήλθαν στο Γενικό Γραμματέα της Περιφέρειας και ασκούνται από τον αναπληρωτή Περ/κό Δ/ντή.

5. Τις διατάξεις του τετάρτου εδαφίου της παρ. 2 του άρθρου 1 και της παρ. 6 του ιδίου άρθρου του Ν. 2503/97 «Διοίκηση, οργάνωση, στελέχωση της Περιφέρειας, ρύθμιση θεμάτων για την Τοπική Αυτοδιοίκηση και άλλες διατάξεις» (ΦΕΚ 107/Α), σύμφωνα με τις οποίες οι Περιφερειακές Υπηρεσίες του Υπουργείου Οικονομικών, που συγκροτούσαν την Περιφερειακή Διοίκηση του Νομού ή της Νομαρχίας, δεν υπήχθησαν στην ενιαία οργανική μονάδα της Περιφέρειας, ούτε καταργήθηκαν αλλά αποτελούν από 1-9-1997, Υπηρεσίες του Υπουργείου Οικονομικών.

6. Το υπ' αριθμ. 28979/31-7-1997 έγγραφο της Δ/νσης Διοίκησης του Υπουργείου Εσωτερικών, Δημ. Διοίκησης και Αποκέντρωσης, σύμφωνα με το οποίο οι αρμοδιότητες του Γενικού Γραμματέα της Περιφέρειας σε θέματα Υπηρεσιών του Υπουργείου Οικονομικών, μεταφέρονται από 1-9-1997 στον Υπουργό Οικονομικών.

7. Τον Ν. 3220/2004, «Μέτρα αναπτυξιακής και κοινωνικής πολιτικής - αντικειμενοποίηση του φορολογικού ελέγχου κ.α. διατάξεις» (ΦΕΚ 15/Α/28-1-2004.

8. Τη με αριθμό 1030067/296/Α006/7-4-2004, εγκύκλιο, της Δ/νσης Οργάνωσης του Υπουργείου Οικονομίας και Οικονομικών.

9. Την υπ' αριθμ. 1551/17.3.2011 απόφαση του Γενικού Γραμματέα της Αποκεντρωμένης Διοίκησης Αιγαίου (ΦΕΚ 483/Β΄/29.3.2011) περί παροχής εξουσιοδότησης υπογραφής πράξεων και εγγράφων «Με εντολή Γενικού Γραμματέα» στον Προϊστάμενο της Γενικής Διεύθυνσης Εσωτερικής Λειτουργίας της Αποκεντρωμένης Διοίκησης Αιγαίου και στους Προϊσταμένους των οργανικών μονάδων αυτής.

10. Τις διατάξεις των άρθρων 6, 280 και 283 του Ν. 3852/2010 (ΦΕΚ 87/Α/7-6-2010).

11. Τις διατάξεις της παρ. ΙΙΙ του άρθρου 186 του Ν. 3852/ 2010 «Νέα Αρχιτεκτονική της Αυτοδιοίκησης και της Αποκεντρωμένης Διοίκησης - Πρόγραμμα Καλλικράτης» (Α' 87), σύμφωνα με την οποία οι αρμοδιότητες των Περιφερειών του άρθ. 3 θα ασκούνται από τις Αποκεντρωμένες Διοικήσεις κατά περίπτωση.

12. Το υπ' αριθμ. πρωτ. Δ6Α1022671/ΕΞ/10-02-2011 έγγραφο της Γενικής Γραμματείας Φορολογικών και Τελωνιακών Θεμάτων του Υπουργείου Οικονομικών περί «Αρμοδιότητας Υπογραφής».

13. Την από 23-9-2010 έκθεση της επιτροπής καθορισμού των ορίων αιγιαλού, παραλίας, στην περιοχή «Καλαμίσια - Καρυώτης», (Μάννα), Νήσου Σύρου και το 2007 τοπογραφικό, υψομετρικό και κτηματολογικό διάγραμμα εξαρτημένο από το κρατικό δίκτυο Γ.Υ.Σ., (ΕΓΣΑ 87) το οποίο συντάχθηκε τον Νοέμβριο του 2007 και ενημερώθηκε τον Σεπτέμβριο του 2010 από τον Σωκράτη Μπαλιώτα, Τοπογράφο Μηχανικό, σε δύο πινακίδες, ελέγχθηκε για την ακρίβεια της αποτύπωσης στις 23-9-2010 από τον Θεόδωρο Κιουπίδη, Τεχνολόγο Τοπογράφο Μηχανικό της Κτηματικής Υπηρεσίας Ν. Κυκλάδων και θεωρήθηκε από την Γεωργία Γιαντσελίδου, Προϊσταμένη της Κτηματικής Υπηρεσίας Ν. Κυκλάδων την ίδια, ημερομηνία.

14. Το με αριθμό 544.5/182/11/4-3-2011 έγγραφο του Γενικού Επιτελείου Ναυτικού, αποφασίζουμε:

Επικυρώνουμε την από 23-9-2010 έκθεση της κατά το άρθρο 3 του Ν. 2971/2001 αρμόδιας επιτροπής για

τη χάραξη των ορίων αιγιαλού και παραλίας στη θέση «Καλαμίσια - Καρυώτης», (Μάννα), νήσου Σύρου, καθώς επίσης και το τοπογραφικό, υψομετρικό και κτηματολογικό διάγραμμα, εξαρτημένο από το κρατικό δίκτυο Γ.Υ.Σ., κλίμακας 1:500, το οποίο συντάχθηκε τον Νοέμβριο του 2007 και ενημερώθηκε τον Σεπτέμβριο του 2010 από τον Τοπογράφο Μηχανικό Σωκράτη Μπαλιώτα, σε δύο πινακίδες, ελέγχθηκε ως προς την ακρίβεια της αποτύπωσης στις 23-9-2010, από τον Θεόδωρο Κιουπίδη, Τεχνολόγο, Τοπογράφο μηχανικό της Κτηματικής Υπηρεσίας Ν. Κυκλάδων και θεωρήθηκε την ίδια ημερομηνία από την Γεωργία Γιαντσελίδου, Προϊσταμένη της Κτηματικής Υπηρεσίας Ν. Κυκλάδων.

Στο τοπογραφικό αυτό διάγραμμα:

1. Επανακαθορίζουμε τα σημεία 1 και 2 της γραμμής του αιγιαλού του ΦΕΚ 312/Δ/2003.

2. Επανακαθορίζουμε τα σημεία 1΄ και 2΄ της γραμμής της παραλίας του ΦΕΚ 312/Δ/2003.

3. Καταργούμε τη γραμμή του παλαιού αιγιαλού, όπως καθορίστηκε με το ΦΕΚ 312/Δ/2003 και την αντικαθιστούμε με τη γραμμή του αιγιαλού όπως αυτή καθορίζεται στην παρακάτω παράγραφο.

4. Καθορίζουμε ενιαία και τελική γραμμή αιγιαλού Α19, Α20, ... Α39, Α40, 3 (όπου Α19 κορυφή αιγιαλού που καθορίστηκε με το ΦΕΚ 385/Δ/26-5-1995 και 3 κορυφή αιγιαλού που καθορίστηκε με το ΦΕΚ 312/Δ/2003).

5. Καθορίζουμε ενιαία και τελική γραμμή παραλίας Π18, Π20, Π21, ... Π39, Π40, 3΄ (όπου Π18 κορυφή παραλίας που καθορίστηκε με το ΦΕΚ 385/Δ/26-5-1995 και 3΄ κορυφή παραλίας που καθορίστηκε με το ΦΕΚ 312/Δ/2003).

Αποφαινόμαστε ότι δεν υπάρχει παλαιός αιγιαλός.

Η ζώνη παραλίας έχει πλάτος 10μ. διότι διαφορετικά δεν εξυπηρετούνται οι σκοποί του άρθρου 1 παρ. 2 του Ν. 2971/2001.

Δεν υπάρχουν κτίσματα στη ζώνη αιγιαλού και παραλίας.

Η απόφαση αυτή με την έκθεση της επιτροπής και το τοπογραφικό διάγραμμα να δημοσιευθούν στην Εφημερίδα της Κυβερνήσεως.

Ερμούπολη, 5 Απριλίου 2011

Με εντολή Γενικού Γραμματέα
Αποκεντρωμένης Διοίκησης
Η Προϊσταμένη της Γενικής Διεύθυνσης
Εσωτερικής Λειτουργίας
ΒΑΣΙΛΙΚΗ ΜΠΑΛΑΣΚΑ

ΕΚΘΕΣΗ ΕΠΙΤΡΟΠΗΣ ΚΑΘΟΡΙΣΜΟΥ
ΤΩΝ ΟΡΙΩΝ ΤΟΥ ΑΙΓΙΑΛΟΥ
(ΑΡΘΡΟ 3 Ν. 2971/19-12-2001)

Για τον καθορισμό των ορίων του αιγιαλού που γίνεται για πρώτη φορά στη θέση «Καλαμίσια-Καρυώτης (Μάννα)», Νήσου Σύρου.

Στη Σύρο, σήμερα 23-9-2010, οι υπογεγραμμένοι:

1. ΓΕΩΡΓΙΑ ΓΙΑΝΤΣΕΛΙΔΟΥ, Προϊσταμένη της Κτηματικής Υπηρεσίας του Νομού Κυκλάδων, ως πρόεδρος,

2. ΘΕΟΔΩΡΟΣ ΚΙΟΥΠΙΔΗΣ, Τεχνολόγος Τοπογράφος Μηχανικός ως μέλος,

3. ΝΙΚΟΛΑΟΣ ΣΚΕΥΟΦΥΛΑΞ, Λιμενάρχης Σύρου, ως μέλος, Γραμματέας της επιτροπής είναι η Ψιλλοπούλου Αγγελική, υπάλληλος της Κτηματικής Υπηρεσίας Ν. Κυκλάδων.

Τα μέλη της Επιτροπής:

6. Νικόλαος Βαρούδης, Διευθυντής της Διεύθυνσης Πολεοδομίας Νομαρχιακής Αυτοδιοίκησης Ν. Κυκλάδων και

7. Ο Πολύκαρπος Πολυχρονάκης, Διευθυντής Χωροταξίας και Περιβάλλοντος της Γενικής Γραμματείας Περιφέρειας Ν. Κυκλάδων αν και προσκλήθηκαν με την με αριθ. οικ.2489/20-9-2010 πρόσκληση της προέδρου, δεν παρευρέθησαν, αποτελούντες την επιτροπή καθορισμού των ορίων του αιγιαλού δυνάμει του άρθρου 3 του Ν. 2971/19-12-2001, σε συνδυασμό με την με αριθ. 6806/2007 απόφαση του Γενικού Γραμματέα Περιφέρειας Ν. Αιγαίου, μεταβήκαμε επί τόκου στην προαναφερθείσα περιοχή και

Λαβόντες υπ' όψη

1. Την από 20-12-2007 αίτηση καθορισμού της ΔΕΗ των ορίων του αιγιαλού στην εν λόγω θέση.

2. Το τοπογραφικό, υψομετρικό και κτηματολογικό διάγραμμα, εξαρτημένο από το κρατικό δίκτυο (ΕΓΣΑ 87) το οποίο συντάχθηκε τον Νοέμβριο του 2007, και ενημερώθηκε τον Σεπτέμβριο του 2010 από τον Σωκράτη Μπαλιώτα, Τοπογράφο Μηχ/κό σε δυο πινακίδες σε κλίμακα 1: 500, ελέγχθηκε επιτόπου για την ακρίβεια της αποτύπωσης την 23-9-2010 από τον Θεόδωρο Κιουπίδη Τεχνολόγο Τοπογράφο Μηχ/κό της Κτηματικής Υπηρεσίας Ν. Κυκλάδων και θεωρήθηκε την ίδια ημερομηνία από την Γεωργία Γιαντσελίδου, Προϊσταμένη της Κτηματικής Υπηρεσίας Ν. Κυκλάδων.

3. Τις διατάξεις του Ν. 2971/2001 «Αιγιαλός, παραλία και άλλες διατάξεις» όπως αυτός ισχύει, και τον Ν. 1337/83 καθώς και την προς αυτόν σχετική Δικαστηριακή και Διοικητική Νομολογία.

4. Το με αριθ. 544.5/414/10/14-6-2010 έγγραφο του ΓΕΝ.

4α. Το με αριθ. 544.5/715/01/20-9-2001 έγγραφο του ΓΕΝ, που αφορά γνωμοδότηση του για τον καθορισμό του αιγιαλού, παραλίας και παλαιού αιγιαλού της όμορης περιοχής (ΦΕΚ 312/Δ/2003).

4β. Τη ύπαρξη εκτεταμένων αυθαίρετων επιχωματώσεων στην περιοχή (πιθανότατα κατά την κατασκευή του αεροδρομίου), που φθάνουν μέχρι την ακτογραμμή και το γεγονός ότι ο παλαιός αιγιαλός της όμορης περιοχής καθορίστηκε με το ΦΕΚ 312/Δ/2003 σε θέση που κατείχε ο αιγιαλός πριν την εκτέλεση των επιχωματώσεων (όπως χαρακτηριστικά αναφέρεται και το με αριθμ. 544.5/715/01.20-9-2001 έγγραφο του ΓΕΝ.

5. Την από την επιτόπια μετάβαση σχηματισθείσα αντίληψη περί του πλάτους της βρεχόμενης ζώνης της ξηράς καθώς και τα στοιχεία που προβλέπονται από το άρθρο 9 του Ν. 2971/2001 και ειδικότερα:

1) Πρόκειται για βραχώδη ακτή με εξαιρετικά απότομα- κατακόρυφα πρανή στα οποία παρατηρήθηκαν απορρίψεις μεγάλων ποσοτήτων μπάζων και επιχωματώσεις. Τα ύψη στέψης των πρανών κυμαίνονται γύρω στα 25 μ.

2) Της ακτής (δηλαδή του φρυδιού του πρανούς) συνέχονται: α) εκτάσεις αρχικά επίπεδες, β) ο ασφαλτόδρομος (ο οποίος διασχίζει την ακτή παράλληλα) και μετέπειτα απότομα πρανή ή λοφώδεις εκτάσεις που καταλήγουν στον αεροδιάδρομο του αεροδρομίου.

3) Η βλάστηση της περιοχής είναι τυπικά κυκλαδίτικη (σχοίνα κ.λπ.) και το φυσικό όριο αυτής συνίσταται από αραιή χαμηλή μεμονωμένη βλάστηση, η οποία παρατη-

ρείται σε ακτές και σε σημεία ακτών, που βρέχονται από τη θάλασσα. Κάτω από το πρανές του αεροδρομίου υπάρχουν δένδρα (ευκάλυπτοι).

4) Η περιοχή προσβάλλεται κατά κύριο λόγο από ανέμους ανατολικών διευθύνσεων αλλά και βόρειους.

5) Το ανάπτυγμα πελάγους είναι μεγάλο αν εξαιρεθεί η νησίδα «Δίδυμοι» που βρίσκεται σε απόσταση 1 περίπου χλμ. Η επίδραση του κυματισμού είναι έντονα επί της ακτής.

6) Ο πυθμένας είναι ανώμαλος και βραχώδης.

7) Υφίσταται κτηματολόγιο.

8) Δεν υπάρχουν παράκτιοι φυσικοί πόροι.

9) Δεν υπάρχουν ευπαθή οικοσυστήματα και προστατευόμενες περιοχές.

10) Στην ευρύτερη περιοχή υφίστανται δημόσια κτήματα, που προέρχονται από απαλλοτρίωση για την κατασκευή του αεροδρομίου, αποφασίζουμε:

1. Επανακαθορίζουμε τα σημεία 1 και 2 της γραμμής του αιγιαλού του ΦΕΚ 312/Δ/2003.

2. Επανακαθορίζουμε τα σημεία 1΄ και 2΄ της γραμμής της παραλίας του ΦΕΚ 312/Δ/2003.

3. Καταργούμε τη γραμμή του παλαιού αιγιαλού, όπως καθορίστηκε με το ΦΕΚ 312/Δ/2003 και την αντικαθιστούμε με τη γραμμή του αιγιαλού όπως αυτή καθορίζεται στην παρακάτω παράγραφο.

4. Καθορίζουμε ενιαία και τελική γραμμή αιγιαλού Α19, Α20, ... Α39, Α40, 3 (όπου Α19 κορυφή αιγιαλού που καθορίστηκε με το ΦΕΚ 385/26-5-1995 και 3 κορυφή αιγιαλού που καθορίστηκε με το ΦΕΚ 312/Δ/2003).


5. Καθορίζουμε ενιαία και τελική γραμμή παραλίας Π18, Π20, Π21, ... Π39, Π40, 3΄ (όπου Π18 κορυφή παραλίας που καθορίστηκε με το ΦΕΚ 385/Δ/26-5-1995 και 3΄ κορυφή παραλίας που καθορίστηκε με το ΦΕΚ 312/Δ/2003.

Αποφαινόμαστε, ότι δεν υφίσταται παλαιός αιγιαλός. Η ζώνη παραλίας έχει πλάτος 10 μ. διότι διαφορετικά δεν εξυπηρετούνται οι σκοποί του άρθρου 1 παρ. 2 του Ν. 2971/2001.

Δεν υπάρχουν κτίσματα στη ζώνη αιγιαλού και παραλίας.

Η Επιτροπή

Η Πρόεδρος
ΓΕΩΡΓΙΑ ΓΙΑΝΤΣΕΛΙΔΟΥ
Τα Μέλη
ΘΕΟΔΩΡΟΣ ΚΙΟΥΠΙΔΗΣ
ΝΙΚΟΛΑΟΣ ΣΚΕΥΟΦΥΛΑΞ

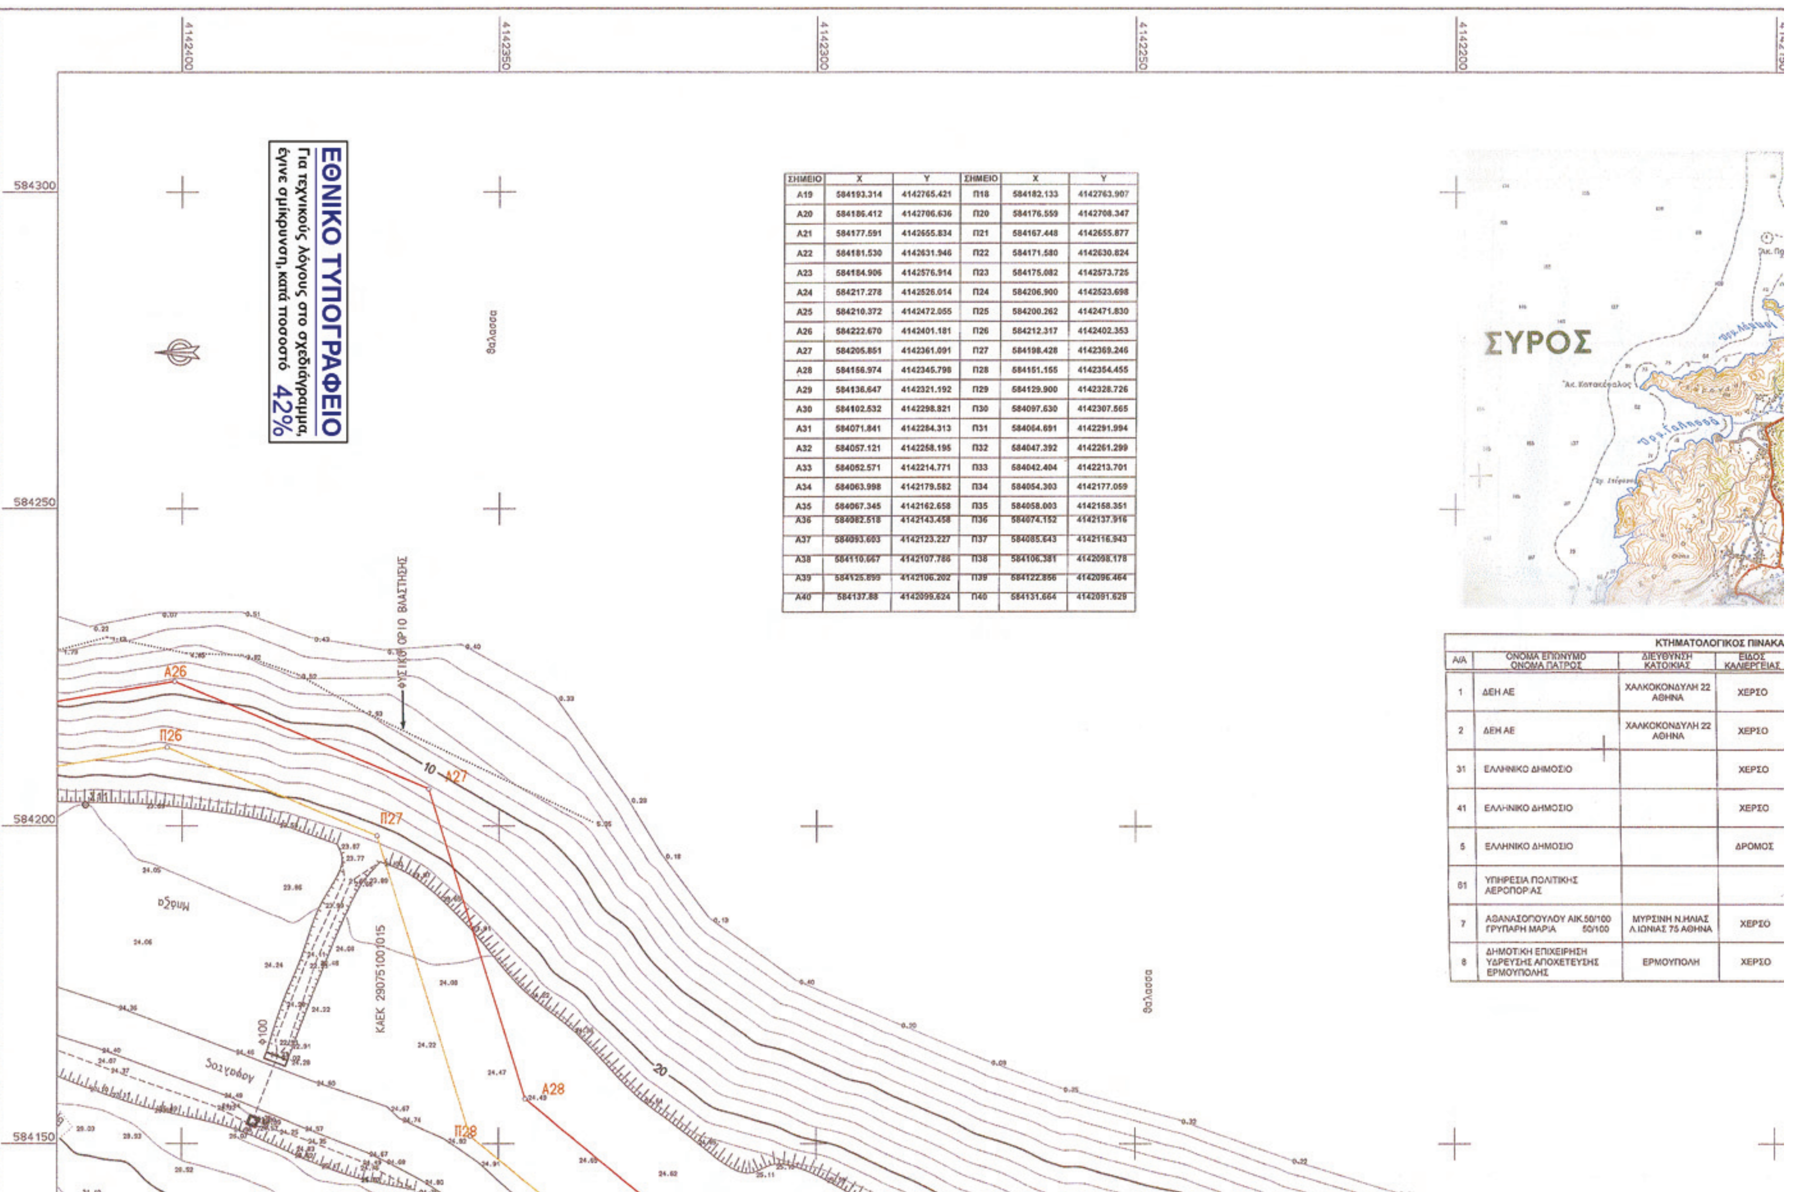

ΣΗΜΕΙΟ	X	Y	ΣΗΜΕΙΟ	X	Y
A19	584193.314	4142765.421	Π18	584182.133	4142763.907
A20	584186.412	4142706.636	Π20	584176.559	4142708.347
A21	584177.591	4142655.834	Π21	584167.448	4142655.877
A22	584181.530	4142631.946	Π22	584171.580	4142630.824
A23	584184.906	4142576.914	Π23	584175.082	4142573.725
A24	584217.278	4142526.014	Π24	584206.900	4142523.698
A25	584210.372	4142472.055	Π25	584200.262	4142471.830
A26	584222.670	4142401.181	Π26	584212.317	4142402.353
A27	584205.851	4142361.091	Π27	584198.428	4142369.246
A28	584156.974	4142345.798	Π28	584151.155	4142354.455
A29	584136.647	4142321.192	Π29	584129.900	4142328.726
A30	584102.532	4142298.821	Π30	584097.630	4142307.565
A31	584071.841	4142284.313	Π31	584064.691	4142291.994
A32	584057.121	4142258.195	Π32	584047.392	4142261.299
A33	584052.571	4142214.771	Π33	584042.404	4142213.701
A34	584063.998	4142179.582	Π34	584054.303	4142177.059
A35	584067.345	4142162.658	Π35	584058.003	4142158.351
A36	584082.518	4142143.458	Π36	584074.152	4142137.916
A37	584093.603	4142123.227	Π37	584085.643	4142116.943
A38	584110.667	4142107.786	Π38	584106.381	4142098.178
A39	584125.899	4142106.202	Π39	584122.856	4142096.464
A40	584137.88	4142099.624	Π40	584131.664	4142091.629

ΚΤΗΜΑΤΟΛΟΓΙΚΟΣ ΠΙΝΑΚΑ			
Α/Α	ΟΝΟΜΑ ΕΠΩΝΥΜΟ ΟΝΟΜΑ ΠΑΤΡΟΣ	ΔΙΕΥΘΥΝΣΗ ΚΑΤΟΙΚΙΑΣ	ΕΙΔΟΣ ΚΑΛΛΙΕΡΓΕΙΑΣ
1	ΔΕΗ ΑΕ	ΧΑΛΚΟΚΟΝΔΥΛΗ 22 ΑΘΗΝΑ	ΧΕΡΣΟ
2	ΔΕΗ ΑΕ	ΧΑΛΚΟΚΟΝΔΥΛΗ 22 ΑΘΗΝΑ	ΧΕΡΣΟ
31	ΕΛΛΗΝΙΚΟ ΔΗΜΟΣΙΟ		ΧΕΡΣΟ
41	ΕΛΛΗΝΙΚΟ ΔΗΜΟΣΙΟ		ΧΕΡΣΟ
5	ΕΛΛΗΝΙΚΟ ΔΗΜΟΣΙΟ		ΔΡΟΜΟΣ
61	ΥΠΗΡΕΣΙΑ ΠΟΛΙΤΙΚΗΣ ΑΕΡΟΠΟΡΙΑΣ		
7	ΑΘΑΝΑΣΟΠΟΥΛΟΥ ΑΙΚ. 50/100 ΓΡΥΠΑΡΗ ΜΑΡΙΑ 50/100	ΜΥΡΣΙΝΗ Ν.ΗΛΙΑΣ Λ.ΙΩΝΙΑΣ 75 ΑΘΗΝΑ	ΧΕΡΣΟ
8	ΔΗΜΟΤΙΚΗ ΕΠΙΧΕΙΡΗΣΗ ΥΔΡΕΥΣΗΣ ΑΠΟΧΕΤΕΥΣΗΣ ΕΡΜΟΥΠΟΛΗΣ	ΕΡΜΟΥΠΟΛΗ	ΧΕΡΣΟ

ΕΘΝΙΚΟ ΤΥΠΟΓΡΑΦΕΙΟ
Για τεχνικούς λόγους στο σχεδιάγραμμα, έγινε σμίκρυνση, κατά ποσοστό 42%

ΠΑΡΑΤΗΡΗΣΕΙΣ

1.Ο χωρος του Υ/Σ GIS Συρου βρισκεται στη κτηματικη περιφερεια του Δημου Ερμουπολης,Νομ.Αυτ.Κυκλαδων.

2.Ειναι εκτος σχεδιου

3.Η οριζοντιογραφικη και υψομετρικη εξαρτηση εγινε απο το Κρατικο Τριγωνομετρικο Δικτυο.(Προβολικο Συστημα ΕΓΣΑ 87 ΦΧ 1/50000 ΕΡΜΟΥΠΟΛΗ Κ=0.999686991

4.Τα εμβαδα υπολογισθηκαν αναλυτικα με συντεταγμενες.

5.Ο χωρος απεχει λιγοτερο απο 100μ.απο τη θαλασσα.

6.Οι συντεταγμενες των κορυφων του παλαιου αιγιαλου στο συστημα ΕΓΣΑ προεκυψαν μετα απο μετατροπη τους απο το συστημα ΗΑΤΤ.

4142150 4142100 4142050 4142000

584300 584250 584200 584150

ΕΡΜΟΥΠΟΛΙΣ

Άρω Σύρος

Ν. ΔΙΔΥΜΗ

Λιμήν Σύρου

Μάννα

...Ι ΠΙΝΑΚΑΣ ...ΕΙΔΟΣ ...ΕΡΓΕΙΑΣ	ΕΜΒΑΔΟΝ Μ2	ΠΑΡΑΤΗΡΗΣΕΙΣ
...ΕΡΣΟ	31749.20	ΚΑΕΚ 290750901002
...ΕΡΣΟ	5872.80	ΚΑΕΚ 290750901003
...ΕΡΣΟ	2957.90	ΚΑΕΚ 290751001004
...ΕΡΣΟ	1881.00	ΚΑΕΚ 290751001015
...ΡΟΜΟΣ	2679.30	ΚΑΕΚ 29075ΕΚ00066
	5387.30	ΚΑΕΚ 290750902001
...ΚΕΡΣΟ	11912.80	ΚΑΕΚ 290751001005
...ΧΕΡΣΟ	12617.00	ΚΑΕΚ 290750901001

ΣΥΝΤΕΤΑΓΜΕΝΕΣ ΣΤΑΣΕΩΝ

Α/Α	Χ	Υ
Σ1	584072.111	4142231.651
Σ2	584088.935	4142342.407
Σ3	584059.695	4142305.718

θαλασσα

ΓΡΑΜΜΗ ΑΙΓΙΑΛΟΥ (ΦΕΚ 312Δ/8-4-03)

ΓΡΑΜΜΗ ΠΑΡΑΛΙΑΣ (ΦΕΚ 312Δ/8-4-03)

ΥΠΟΝΜΗΜΑ ΕΠΙΤΡΟΠΗΣ

1. ΤΟ ΠΑΡΟΝ ΤΟΠΟΓΡΑΦΙΚΟ ΔΙΑΓΡΑΜΜΑ ΣΥΝΟΔΕΥΕΙ ΤΗΝ ΑΠΟ 23 - 09 - 2010 ΕΚΘΕΣΗ ΤΗΣ ΕΠΙΤΡΟΠΗΣ ΚΑΘΟΡΙΣΜΟΥ ΤΩΝ ΟΡΙΩΝ ΤΟΥ ΑΙΓΙΑΛΟΥ (ΑΡΘΡΟ 3 ΤΟΥ Ν.2971 / 2001)

2. (κοκκινη) Α19,Α20,Α21..........Α40

(κιτρινη) Π19,Π20,Π21,..........Π40

ΚΑΕΚ 290750902001

ΧΩΡΟΣ ΑΕΡΟΔΡΟΜΙΟΥ

ΚΑΕΚ 290750902001

ΚΑΕΚ 290751001004

ΚΑΕΚ 290751001004

ΚΑΕΚ 290750901002

ΚΑΕΚ 290750901003

ΚΑΕΚ 290750901002

Α29 Α30 Α31 Α32 Α33 Α34 Α35

Π29 Π30 Π31 Π32 Π33 Π34 Π35

4142150

4142200

4142250

4142300


4142350

4142400

584100

584050

584000

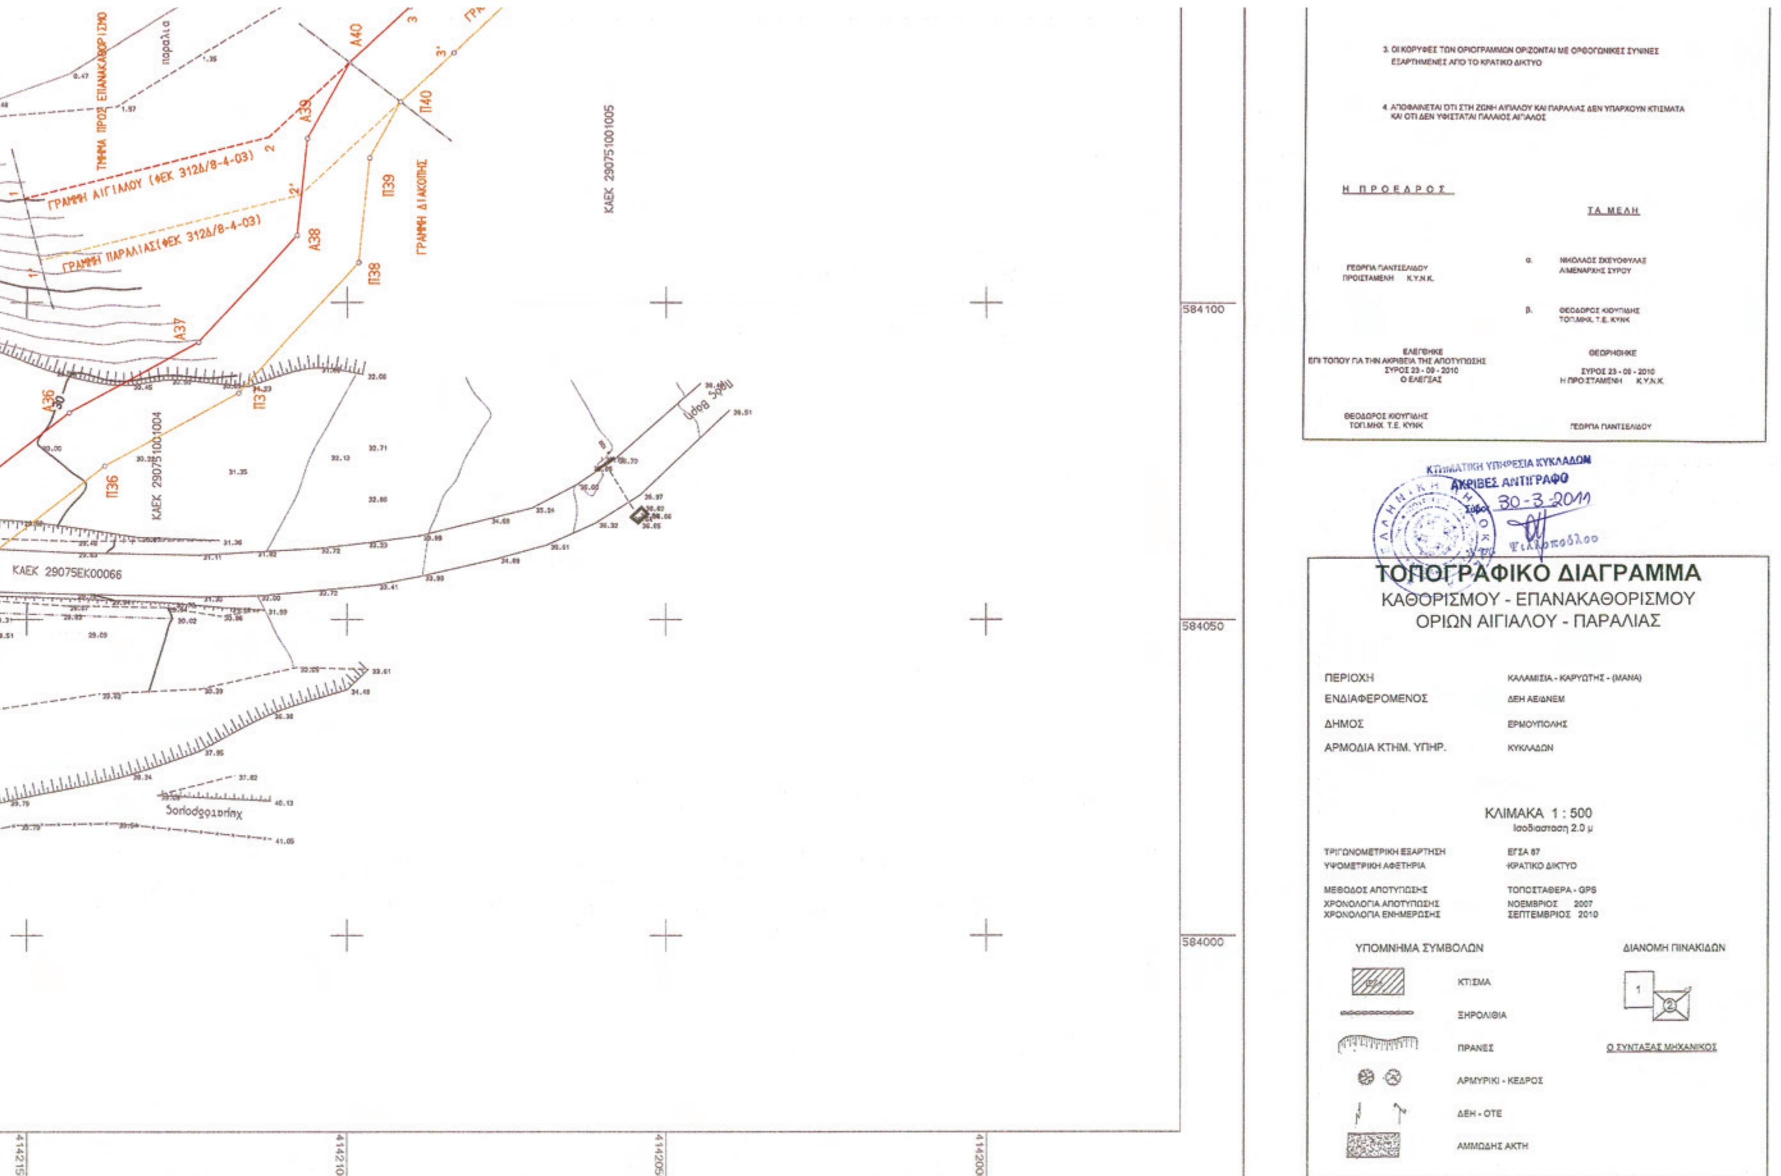
3. ΟΙ ΚΟΡΥΦΕΣ ΤΩΝ ΟΡΙΟΓΡΑΜΜΩΝ ΟΡΙΖΟΝΤΑΙ ΜΕ ΟΡΘΟΓΩΝΙΚΕΣ ΣΥΝΤΕΤΑΓΜΕΝΕΣ
ΕΞΑΡΤΗΜΕΝΕΣ ΑΠΟ ΤΟ ΚΡΑΤΙΚΟ ΔΙΚΤΥΟ
4. ΑΠΟΦΑΙΝΕΤΑΙ ΟΤΙ ΣΤΗ ΖΩΝΗ ΑΙΓΙΑΛΟΥ ΚΑΙ ΠΑΡΑΛΙΑΣ ΔΕΝ ΥΠΑΡΧΟΥΝ ΚΤΙΣΜΑΤΑ
ΚΑΙ ΟΤΙ ΔΕΝ ΥΦΙΣΤΑΤΑΙ ΠΑΛΑΙΟΣ ΑΙΓΙΑΛΟΣ
Η ΠΡΟΕΔΡΟΣ
ΤΑ ΜΕΛΗ
ΓΕΩΡΓΙΑ ΠΑΝΤΕΛΙΔΟΥ
ΠΡΟΙΣΤΑΜΕΝΗ Κ.Υ.Ν.Κ.
α. ΝΙΚΟΛΑΟΣ ΣΚΕΥΟΦΥΛΑΞ
ΛΙΜΕΝΑΡΧΗΣ ΣΥΡΟΥ
β. ΘΕΟΔΩΡΟΣ ΚΙΟΥΓΙΔΗΣ
ΤΟΠ.ΜΗΧ. Τ.Ε. ΚΥΝΚ
ΕΛΕΓΘΗΚΕ
ΕΠΙ ΤΟΠΟΥ ΓΙΑ ΤΗΝ ΑΚΡΙΒΕΙΑ ΤΗΣ ΑΠΟΤΥΠΩΣΗΣ
ΣΥΡΟΣ 23 - 09 - 2010
Ο ΕΛΕΓΞΑΣ
ΘΕΩΡΗΘΗΚΕ
ΣΥΡΟΣ 23 - 09 - 2010
Η ΠΡΟΙΣΤΑΜΕΝΗ Κ.Υ.Ν.Κ.
ΘΕΟΔΩΡΟΣ ΚΙΟΥΓΙΔΗΣ
ΤΟΠ.ΜΗΧ. Τ.Ε. ΚΥΝΚ
ΓΕΩΡΓΙΑ ΠΑΝΤΕΛΙΔΟΥ
ΚΤΗΜΑΤΙΚΗ ΥΠΗΡΕΣΙΑ ΚΥΚΛΑΔΩΝ
ΑΚΡΙΒΕΣ ΑΝΤΙΓΡΑΦΟ
30-3-2011
ΤΟΠΟΓΡΑΦΙΚΟ ΔΙΑΓΡΑΜΜΑ
ΚΑΘΟΡΙΣΜΟΥ - ΕΠΑΝΑΚΑΘΟΡΙΣΜΟΥ
ΟΡΙΩΝ ΑΙΓΙΑΛΟΥ - ΠΑΡΑΛΙΑΣ
ΠΕΡΙΟΧΗ ΚΑΛΑΜΙΣΙΑ - ΚΑΡΥΩΤΗΣ - (ΜΑΝΑ)
ΕΝΔΙΑΦΕΡΟΜΕΝΟΣ ΔΕΗ ΑΕ\ΔΝΕΜ
ΔΗΜΟΣ ΕΡΜΟΥΠΟΛΗΣ
ΑΡΜΟΔΙΑ ΚΤΗΜ. ΥΠΗΡ. ΚΥΚΛΑΔΩΝ
ΚΛΙΜΑΚΑ 1 : 500
Ισοδιάσταση 2.0 μ
ΤΡΙΓΩΝΟΜΕΤΡΙΚΗ ΕΞΑΡΤΗΣΗ ΕΓΣΑ 87
ΥΨΟΜΕΤΡΙΚΗ ΑΦΕΤΗΡΙΑ ΚΡΑΤΙΚΟ ΔΙΚΤΥΟ
ΜΕΘΟΔΟΣ ΑΠΟΤΥΠΩΣΗΣ ΤΟΠΟΣΤΑΘΕΡΑ - GPS
ΧΡΟΝΟΛΟΓΙΑ ΑΠΟΤΥΠΩΣΗΣ ΝΟΕΜΒΡΙΟΣ 2007
ΧΡΟΝΟΛΟΓΙΑ ΕΝΗΜΕΡΩΣΗΣ ΣΕΠΤΕΜΒΡΙΟΣ 2010
ΥΠΟΜΝΗΜΑ ΣΥΜΒΟΛΩΝ
ΚΤΙΣΜΑ
ΞΗΡΟΛΙΘΙΑ
ΠΡΑΝΕΣ
ΑΡΜΥΡΙΚΙ - ΚΕΔΡΟΣ
ΔΕΗ - ΟΤΕ
ΑΜΜΩΔΗΣ ΑΚΤΗ
ΔΙΑΝΟΜΗ ΠΙΝΑΚΙΔΩΝ
Ο ΣΥΝΤΑΞΑΣ ΜΗΧΑΝΙΚΟΣ
584100
584050
584000
4142150
4142100
4142050
4142000
ΑΡΧΕΙΟ: 219P21.FPL DH:2.00 m ΚΛΙΜΑΚΑ 1:500
ΓΡΑΜΜΗ ΑΙΓΙΑΛΟΥ (ΦΕΚ 312Δ/8-4-03)
ΓΡΑΜΜΗ ΠΑΡΑΛΙΑΣ (ΦΕΚ 312Δ/8-4-03)
ΓΡΑΜΜΗ ΔΙΑΚΟΠΗΣ
ΤΜΗΜΑ ΠΡΟΣ ΕΠΑΝΑΚΑΘΟΡΙΣΜΟ
παραλία
ΚΑΕΚ 290751001005
ΚΑΕΚ 290751001004
ΚΑΕΚ 29075ΕΚ00066
Α36
Α37
Α38
Α39
Α40
Π36
Π37
Π38
Π39
Π40

ΣΥΡΟΣ

4142600
4142650
4142700
4142750
4142800
4142850

584300
584250
584200
584150

ΓΡΑΜΜΗ ΑΙΓΙΑΛΟΥ (ΦΕΚ 358Δ/26-5-95)
ΓΡΑΜΜΗ ΠΑΡΑΛΙΑΣ (ΦΕΚ 358Δ/26-5-95)

ΕΘΝΙΚΟ ΤΥΠΟΓΡΑΦΕΙΟ
Για τεχνικούς λόγους στο σχεδιάγραμμα, έγινε σμίκρυνση, κατά ποσοστό 42%

ΠΑΡΑΤΗΡΗΣΕΙΣ

1.Ο χωρος του Υ/Σ GIS Συρου βρισκεται στη κτηματικη περιφερεια του Δημου Ερμουπολης,Νομ.Αυτ.Κυκλαδων.

2.Ειναι εκτος σχεδιου

3.Η οριζοντιογραφικη και υψομετρικη εξαρτηση εγινε απο το Κρατικο Τριγωνομετρικο Δικτυο.(Προβολικο Συστημα ΕΓΣΑ 87 ΦΧ 1/50000 ΕΡΜΟΥΠΟΛΗ K=0.999686991

4.Τα εμβαδα υπολογισθηκαν αναλυτικα με συντεταγμενες.


5.Ο χωρος απεχει λιγοτερο απο 100μ.απο τη θαλασσα.


6.Οι συντεταγμενες των κορυφων του παλαιου αιγιαλου στο συστημα ΕΓΣΑ προεκυψαν μετα απο μετατροπη τους απο το συστημα HATT.

ΥΠΟΜΝΗΜΑ ΕΠΙΤΡΟΠΗΣ

1. ΤΟ ΠΑΡΟΝ ΤΟΠΟΓΡΑΦΙΚΟ ΔΙΑΓΡΑΜΜΑ ΣΥΝΟΔΕΥΕΙ ΤΗΝ ΑΠΟ 23 - 09 - 2010 ΕΚΘΕΣΗ ΤΗΣ ΕΠΙΤΡΟΠΗΣ ΚΑΘΟΡΙΣΜΟΥ ΤΩΝ ΟΡΙΩΝ ΤΟΥ ΑΙΓΙΑΛΟΥ (ΑΡΘΡΟ 3 ΤΟΥ Ν.2971 / 2001)

2. (κοκκινη) Α19,Α20,Α21..............Α40
(κιτρινη) Π18,Π20,Π21,.............Π40

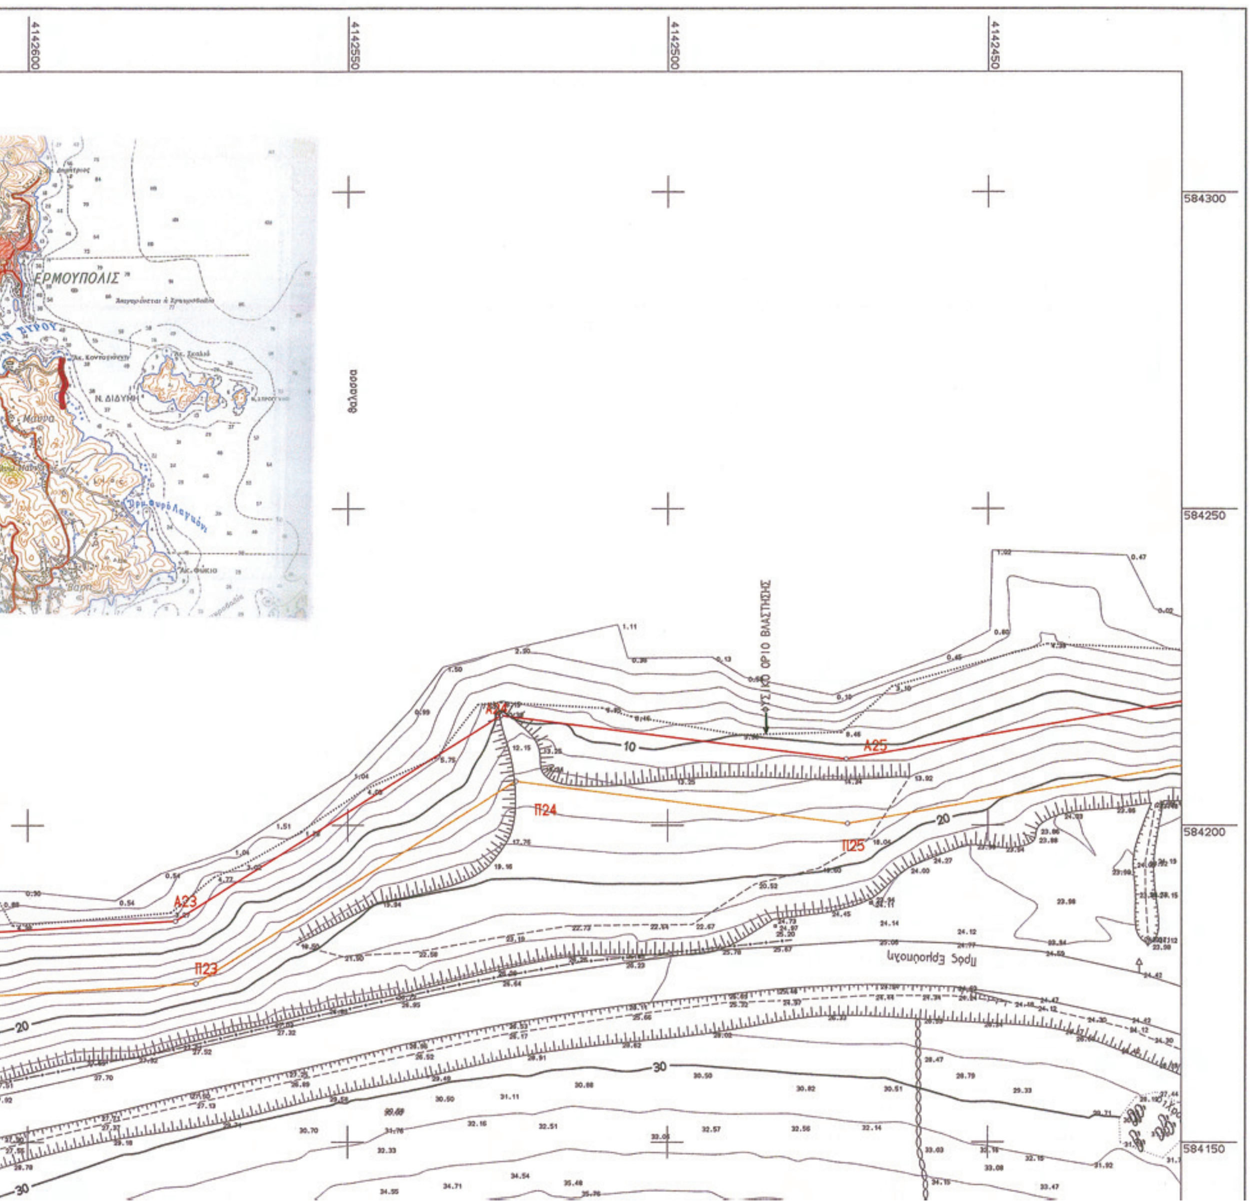

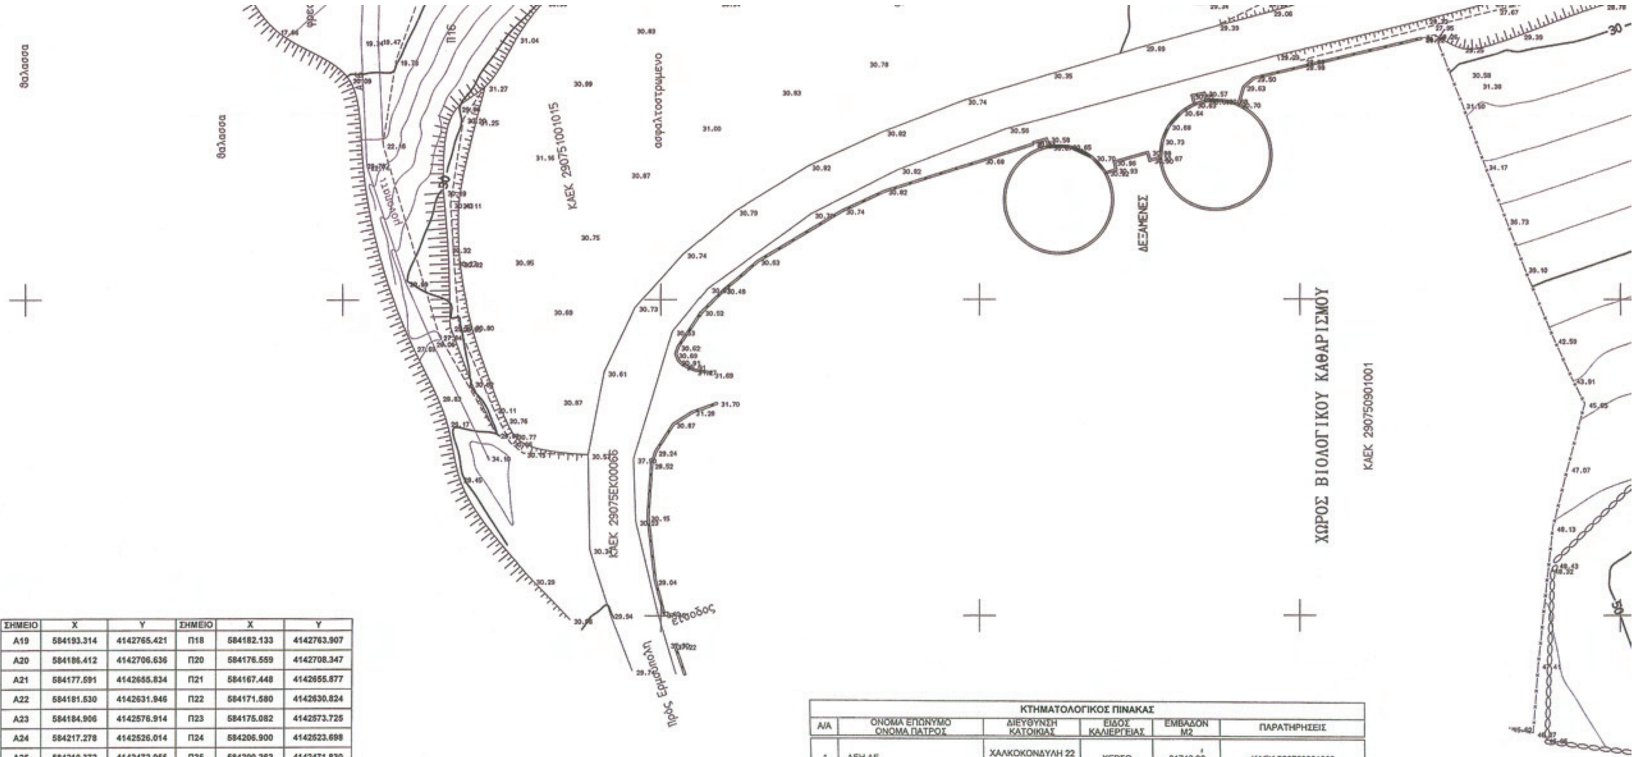

ΣΗΜΕΙΟ	X	Y	ΣΗΜΕΙΟ	X	Y
Α19	584193.314	4142765.421	Π18	584182.133	4142763.907
Α20	584186.412	4142706.636	Π20	584176.559	4142708.347
Α21	584177.591	4142655.834	Π21	584167.448	4142655.877
Α22	584181.530	4142631.946	Π22	584171.580	4142630.824
Α23	584184.906	4142576.914	Π23	584175.082	4142573.725
Α24	584217.278	4142526.014	Π24	584206.900	4142523.698
Α25	584210.372	4142472.055	Π25	584200.262	4142471.830
Α26	584222.670	4142401.181	Π26	584212.317	4142402.353
Α27	584205.851	4142361.091	Π27	584198.428	4142369.246
Α28	584156.974	4142345.798	Π28	584151.155	4142354.455
Α29	584136.647	4142321.192	Π29	584129.900	4142328.726
Α30	584102.532	4142298.821	Π30	584097.630	4142307.565
Α31	584071.841	4142284.313	Π31	584064.691	4142291.994
Α32	584057.121	4142258.195	Π32	584047.392	4142261.299
Α33	584052.571	4142214.771	Π33	584042.404	4142213.701
Α34	584063.998	4142179.582	Π34	584054.303	4142177.069
Α35	584067.345	4142162.658	Π35	584058.003	4142158.351
Α36	584082.518	4142143.458	Π36	584074.152	4142137.916
Α37	584093.603	4142123.227	Π37	584085.643	4142116.943
Α38	584110.667	4142107.786	Π38	584106.381	4142098.178
Α39	584125.899	4142106.202	Π39	584122.856	4142096.464
Α40	584137.88	4142099.624	Π40	584131.664	4142091.629

ΣΥΝΤΕΤΑΓΜΕΝΕΣ ΣΤΑΣΕΩΝ

Α/Α	Χ	Υ
Σ1	584072.111	4142231.651
Σ2	584088.935	4142342.407
Σ3	584059.695	4142305.718

ΚΤΗΜΑΤΟΛΟΓΙΚΟΣ ΠΙΝΑΚΑΣ

Α/Α	ΟΝΟΜΑ ΕΠΩΝΥΜΟ ΟΝΟΜΑ ΠΑΤΡΟΣ	ΔΙΕΥΘΥΝΣΗ ΚΑΤΟΙΚΙΑΣ	ΕΙΔΟΣ ΚΑΛΛΙΕΡΓΕΙΑΣ	ΕΜΒΑΔΟΝ Μ2	ΠΑΡΑΤΗΡΗΣΕΙΣ
1	ΔΕΗ ΑΕ	ΧΑΛΚΟΚΟΝΔΥΛΗ 22 ΑΘΗΝΑ	ΧΕΡΣΟ	31749.20	ΚΑΕΚ 290750901002
2	ΔΕΗ ΑΕ	ΧΑΛΚΟΚΟΝΔΥΛΗ 22 ΑΘΗΝΑ	ΧΕΡΣΟ	5872.80	ΚΑΕΚ 290750901003
31	ΕΛΛΗΝΙΚΟ ΔΗΜΟΣΙΟ		ΧΕΡΣΟ	2957.90	ΚΑΕΚ 290751001004
41	ΕΛΛΗΝΙΚΟ ΔΗΜΟΣΙΟ		ΧΕΡΣΟ	1881.00	ΚΑΕΚ 290751001015
5	ΕΛΛΗΝΙΚΟ ΔΗΜΟΣΙΟ		ΔΡΟΜΟΣ	2679.30	ΚΑΕΚ 29075ΕΚ00066
61	ΥΠΗΡΕΣΙΑ ΠΟΛΙΤΙΚΗΣ ΑΕΡΟΠΟΡΙΑΣ			5387.30	ΚΑΕΚ 290750902001
7	ΑΘΑΝΑΣΟΠΟΥΛΟΥ ΑΙΚ. 50/100 ΓΡΥΠΑΡΗ ΜΑΡΙΑ 50/100	ΜΥΡΣΙΝΗ Ν.ΗΛΙΑΣ Λ.ΙΩΝΙΑΣ 75 ΑΘΗΝΑ	ΧΕΡΣΟ	11912.80	ΚΑΕΚ 290751001005
8	ΔΗΜΟΤΙΚΗ ΕΠΙΧΕΙΡΗΣΗ ΥΔΡΕΥΣΗΣ ΑΠΟΧΕΤΕΥΣΗΣ ΕΡΜΟΥΠΟΛΗΣ	ΕΡΜΟΥΠΟΛΗ	ΧΕΡΣΟ	12617.00	ΚΑΕΚ 290750901001

VERM (c) Α&Η ΜΟΚΟΣ ΟΕ Τηλ. 210-6522247


3. ΟΙ ΚΟΡΥΦΕΣ ΤΩΝ ΟΡΙΟΓΡΑΜΜΩΝ ΟΡΙΖΟΝΤΑΙ ΜΕ ΟΡΘΟΓΩΝΙΚΕΣ ΣΥΝ/ΝΕΣ ΕΞΑΡΤΗΜΕΝΕΣ ΑΠΟ ΤΟ ΚΡΑΤΙΚΟ ΔΙΚΤΥΟ
4. ΑΠΟΦΑΙΝΕΤΑΙ ΟΤΙ ΣΤΗ ΖΩΝΗ ΑΙΓΙΑΛΟΥ ΚΑΙ ΠΑΡΑΛΙΑΣ ΔΕΝ ΥΠΑΡΧΟΥΝ ΚΤΙΣΜΑΤΑ ΚΑΙ ΟΤΙ ΔΕΝ ΥΦΙΣΤΑΤΑΙ ΠΑΛΑΙΟΣ ΑΙΓΙΑΛΟΣ
Η ΠΡΟΕΔΡΟΣ
ΤΑ ΜΕΛΗ
ΓΕΩΡΓΙΑ ΠΑΝΤΣΕΛΙΔΟΥ ΠΡΟΪΣΤΑΜΕΝΗ Κ.Υ.Ν.Κ.
α. ΝΙΚΟΛΑΟΣ ΣΚΕΥΟΦΥΛΑΣ ΛΙΜΕΝΑΡΧΗΣ ΣΥΡΟΥ
β. ΘΕΟΔΩΡΟΣ ΚΙΟΥΠΙΔΗΣ ΤΟΠ.ΜΗΧ. Τ.Ε. ΚΥΝΚ
ΕΛΕΓΘΗΚΕ ΕΠΙ ΤΟΠΟΥ ΓΙΑ ΤΗΝ ΑΚΡΙΒΕΙΑ ΤΗΣ ΑΠΟΤΥΠΩΣΗΣ ΣΥΡΟΣ 23 - 09 - 2010 Ο ΕΛΕΓΞΑΣ
ΘΕΩΡΗΘΗΚΕ ΣΥΡΟΣ 23 - 09 - 2010 Η ΠΡΟΪΣΤΑΜΕΝΗ Κ.Υ.Ν.Κ.
ΘΕΟΔΩΡΟΣ ΚΙΟΥΠΙΔΗΣ ΤΟΠ.ΜΗΧ. Τ.Ε. ΚΥΝΚ
ΓΕΩΡΓΙΑ ΠΑΝΤΣΕΛΙΔΟΥ
ΚΤΗΜΑΤΙΚΗ ΥΠΗΡΕΣΙΑ ΚΥΚΛΑΔΩΝ
ΑΚΡΙΒΕΣ ΑΝΤΙΓΡΑΦΟ
Σύρος 30-3-2011
ΤΟΠΟΓΡΑΦΙΚΟ ΔΙΑΓΡΑΜΜΑ
ΚΑΘΟΡΙΣΜΟΥ - ΕΠΑΝΑΚΑΘΟΡΙΣΜΟΥ
ΟΡΙΩΝ ΑΙΓΙΑΛΟΥ - ΠΑΡΑΛΙΑΣ
ΠΕΡΙΟΧΗ ΚΑΛΑΜΙΣΙΑ - ΚΑΡΥΩΤΗΣ - (ΜΑΝΑ)
ΕΝΔΙΑΦΕΡΟΜΕΝΟΣ ΔΕΗ ΑΕ/ΔΝΕΜ
ΔΗΜΟΣ ΕΡΜΟΥΠΟΛΗΣ
ΑΡΜΟΔΙΑ ΚΤΗΜ. ΥΠΗΡ. ΚΥΚΛΑΔΩΝ
ΚΛΙΜΑΚΑ 1 : 500
Ισοδιαστάση 2.0 μ
ΤΡΙΓΩΝΟΜΕΤΡΙΚΗ ΕΞΑΡΤΗΣΗ ΕΓΣΑ 87
ΥΨΟΜΕΤΡΙΚΗ ΑΦΕΤΗΡΙΑ ΚΡΑΤΙΚΟ ΔΙΚΤΥΟ
ΜΕΘΟΔΟΣ ΑΠΟΤΥΠΩΣΗΣ ΤΟΠΟΣΤΑΘΕΡΑ - GPS
ΧΡΟΝΟΛΟΓΙΑ ΑΠΟΤΥΠΩΣΗΣ ΝΟΕΜΒΡΙΟΣ 2007
ΧΡΟΝΟΛΟΓΙΑ ΕΝΗΜΕΡΩΣΗΣ ΣΕΠΤΕΜΒΡΙΟΣ 2010
ΥΠΟΜΝΗΜΑ ΣΥΜΒΟΛΩΝ
ΚΤΙΣΜΑ
ΞΗΡΟΛΙΘΙΑ
ΠΡΑΝΕΣ
ΑΡΜΥΡΙΚΙ - ΚΕΔΡΟΣ
ΔΕΗ - ΟΤΕ
ΑΜΜΩΔΗΣ ΑΚΤΗ
ΔΙΑΝΟΜΗ ΠΙΝΑΚΙΔΩΝ
Ο ΣΥΝΤΑΞΑΣ ΜΗΧΑΝΙΚΟΣ

584100
584050
584000
4142450
4142500
4142550
4142600
ΚΑΕΚ 290750901002
ΚΑΕΚ 290750901003
αλώνι πετρώνο
1/Π
ΑΡΧΕΙΟ: 219P21.FPL DH:2.00 m ΚΛΙΜΑΚΑ 1:500

ΕΘΝΙΚΟ ΤΥΠΟΓΡΑΦΕΙΟ

ΕΦΗΜΕΡΙΣ ΤΗΣ ΚΥΒΕΡΝΗΣΕΩΣ

ΤΙΜΗ ΠΩΛΗΣΗΣ ΦΥΛΛΩΝ ΤΗΣ ΕΦΗΜΕΡΙΔΑΣ ΤΗΣ ΚΥΒΕΡΝΗΣΕΩΣ

Σε έντυπη μορφή:

- Για τα Φ.Ε.Κ. από 1 έως 16 σελίδες σε 1 € προσαυξανόμενη κατά 0,20 € για κάθε επιπλέον οκτασέλιδο ή μέρος αυτού.
- Για τα φωτοαντίγραφα Φ.Ε.Κ. σε 0,15 € ανά σελίδα.

Σε μορφή DVD/CD:

Τεύχος	Ετήσια έκδοση	Τριμηνιαία έκδοση	Μηνιαία έκδοση
Α΄	150 €	40 €	15 €
Β΄	300 €	80 €	30 €
Γ΄	50 €	-	-
Υ.Ο.Δ.Δ.	50 €	-	-
Δ΄	110 €	30 €	-

Τεύχος	Ετήσια έκδοση	Τριμηνιαία έκδοση	Μηνιαία έκδοση
Α.Α.Π.	110 €	30 €	-
Ε.Β.Ι.	100 €	-	-
Α.Ε.Δ.	5 €	-	-
Δ.Δ.Σ.	200 €	-	20 €
Α.Ε.-Ε.Π.Ε.	-	-	100 €

- Η τιμή πώλησης μεμονωμένων Φ.Ε.Κ. σε μορφή cd-rom από εκείνα που διατίθενται σε ψηφιακή μορφή και μέχρι 100 σελίδες, σε 5 € προσαυξανόμενη κατά 1 € ανά 50 σελίδες.

ΕΤΗΣΙΕΣ ΣΥΝΔΡΟΜΕΣ Φ.Ε.Κ.

Τεύχος	Έντυπη μορφή
Α΄	225 €
Β΄	320 €
Γ΄	65 €
Υ.Ο.Δ.Δ.	65 €

Τεύχος	Έντυπη μορφή
Δ΄	160 €
Α.Α.Π.	160 €
Ε.Β.Ι.	65 €
Α.Ε.Δ.	10 €

Τεύχος	Έντυπη μορφή
Α.Ε.-Ε.Π.Ε.	2.250 €
Δ.Δ.Σ.	225 €
Α.Σ.Ε.Π.	70 €
Ο.Π.Κ.	-

- Το τεύχος Α.Σ.Ε.Π. (έντυπη μορφή) θα αποστέλλεται σε συνδρομητές ταχυδρομικά, με την επιβάρυνση των 70 €, ποσό το οποίο αφορά τα ταχυδρομικά έξοδα.

- Η καταβολή γίνεται σε όλες τις Δημόσιες Οικονομικές Υπηρεσίες (Δ.Ο.Υ.). Το πρωτότυπο διπλότυπο (έγγραφο αριθμ. πρωτ. 9067/28.2.2005 2η Υπηρεσία Επιτρόπου Ελεγκτικού Συνεδρίου) με φροντίδα των ενδιαφερομένων, πρέπει να αποστέλλεται ή να κατατίθεται στο Εθνικό Τυπογραφείο (Καποδιστρίου 34, Τ.Κ. 104 32 Αθήνα).
- Σημειώνεται ότι φωτοαντίγραφα διπλοτύπων, ταχυδρομικές Επιταγές για την εξόφληση της συνδρομής, δεν γίνονται δεκτά και θα επιστρέφονται.
- Οι οργανισμοί τοπικής αυτοδιοίκησης, τα νομικά πρόσωπα δημοσίου δικαίου, τα μέλη της Ένωσης Ιδιοκτητών Ημερησίου Τύπου Αθηνών και Επαρχίας, οι τηλεοπτικοί και ραδιοφωνικοί σταθμοί, η Ε.Σ.Η.Ε.Α, τα τριτοβάθμια συνδικαλιστικά όργανα και οι τριτοβάθμιες επαγγελματικές ενώσεις δικαιούνται έκπτωσης πενήντα τοις εκατό (50%) επί της ετήσιας συνδρομής.
- Το ποσό υπέρ ΤΑ.Π.Ε.Τ. (5% επί του ποσού συνδρομής), καταβάλλεται ολόκληρο (Κ.Α.Ε. 3512) και υπολογίζεται πριν την έκπτωση.
- Στην Ταχυδρομική συνδρομή του τεύχους Α.Σ.Ε.Π. δεν γίνεται έκπτωση.

Πληροφορίες για δημοσιεύματα που καταχωρίζονται στα Φ.Ε.Κ. στο τηλ.: 210 5279000.
Φωτοαντίγραφα παλαιών Φ.Ε.Κ.: Μάρνη 8, τηλ.: 210 8220885, 210 8222924, 210 5279050.

Τα φύλλα όλων των τευχών της Εφημερίδας της Κυβερνήσεως διατίθενται δωρεάν σε ηλεκτρονική μορφή από την ιστοσελίδα του Εθνικού Τυπογραφείου (www.et.gr)

Ηλεκτρονική Διεύθυνση: http://www.et.gr - e-mail: webmaster.et@et.gr

ΟΙ ΥΠΗΡΕΣΙΕΣ ΕΞΥΠΗΡΕΤΗΣΗΣ ΠΟΛΙΤΩΝ ΛΕΙΤΟΥΡΓΟΥΝ ΚΑΘΗΜΕΡΙΝΑ ΑΠΟ 08:00 ΜΕΧΡΙ 13:00



ΑΠΟ ΤΟ ΕΘΝΙΚΟ ΤΥΠΟΓΡΑΦΕΙΟ
ΚΑΠΟΔΙΣΤΡΙΟΥ 34 * ΑΘΗΝΑ 104 32 * ΤΗΛ. 210 52 79 000 * FAX 210 52 21 004